


Département de la Vendée
Commune de LE POIRE SUR VIE
PLAN LOCAL D'URBANISME

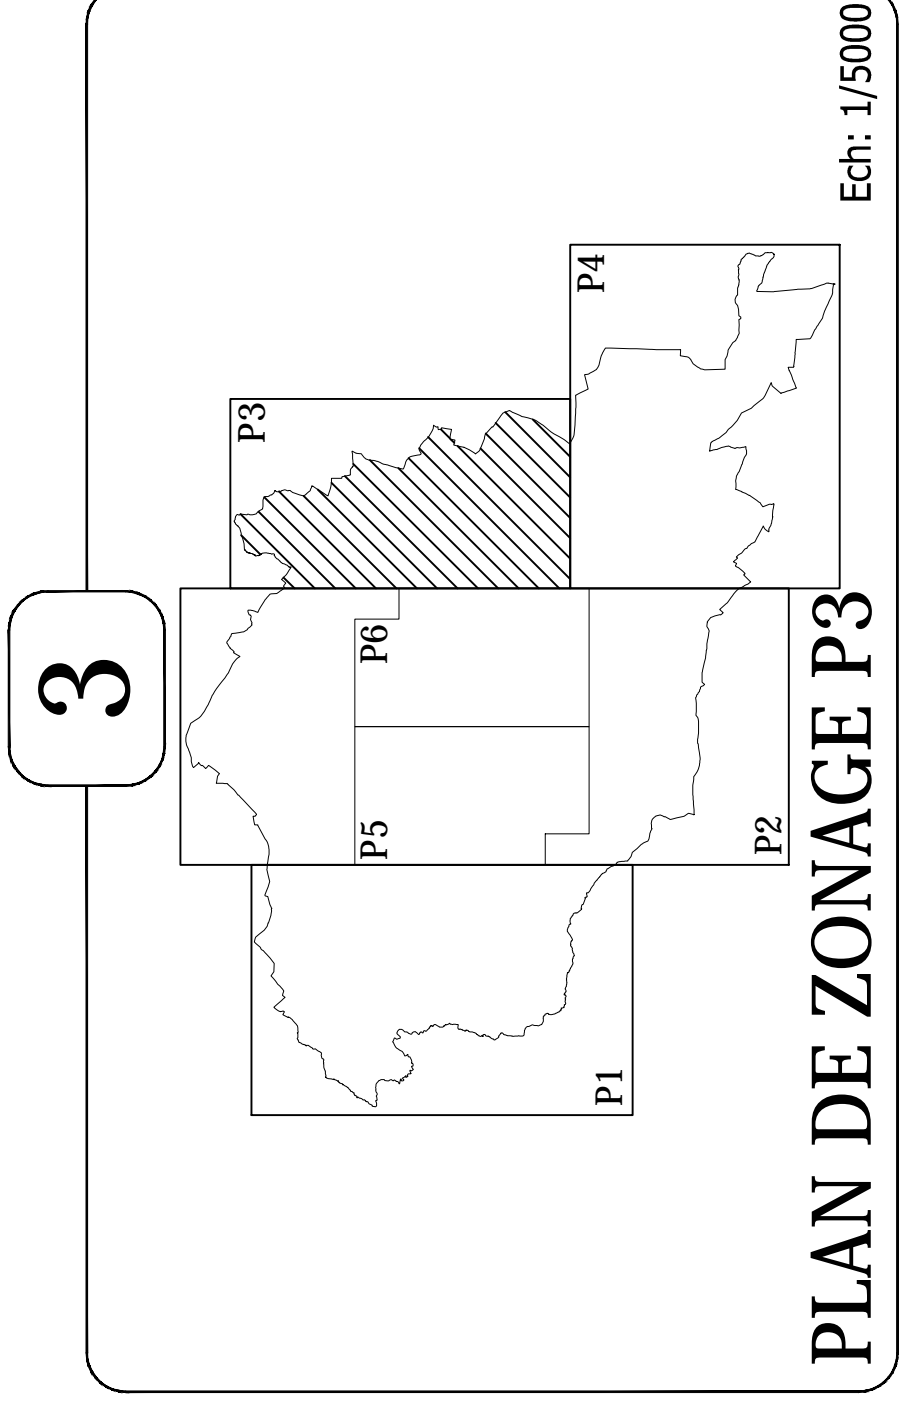

ELABORATION	0.0	01.06.2004	Modification	0.0	01.06.2004
ELABORATION	0.0	01.06.2004	Modification	0.10	11.12.2012
ELABORATION	0.0	18.01.2005	Révision Simplifiée	0.11	11.12.2012
ELABORATION	0.0	08.11.2005	Modification Simple	0.12	11.12.2012
MODIFICATION	0.3	26.02.2007	Modification	0.13	15.12.2014
MODIFICATION	0.3	26.02.2007	Modification	0.14	15.12.2014
MODIFICATION	0.5	27.02.2008	Modification	0.14	15.12.2014
MODIFICATION	0.8	27.02.2008	Modification	0.14	15.12.2014
MODIFICATION	0.8	27.02.2008	Modification	0.14	15.12.2014

ETUDE ET REALISATION : AGENCE KESSLER (REZE)
 MODIFICATION 0.10 : CABINET SUSSET ET ASSOCIES (LA ROCHE SUR YON)

LEGENDE

	DESIGNATION DE LA ZONE OU DU SECTEUR
	EMPLACEMENT RESERVE
	N° D'ORDRE D'OPERATION
	BOISEMENT, HAIE, ARBRE ISOLE A CONSERVER (Article 13)
	SITE ARCHÉOLOGIQUE
	ZONE NON AEDIFICANDI
	HAUTEUR DES CONSTRUCTIONS LIMITEE A R+1
	MONUMENT HISTORIQUE
	BATIMENTS AGRICOLES POUVANT CHANGER DE DESTINATION (Article L125-3-1 et L123-1-5 du Code de l'Urbanisme)