


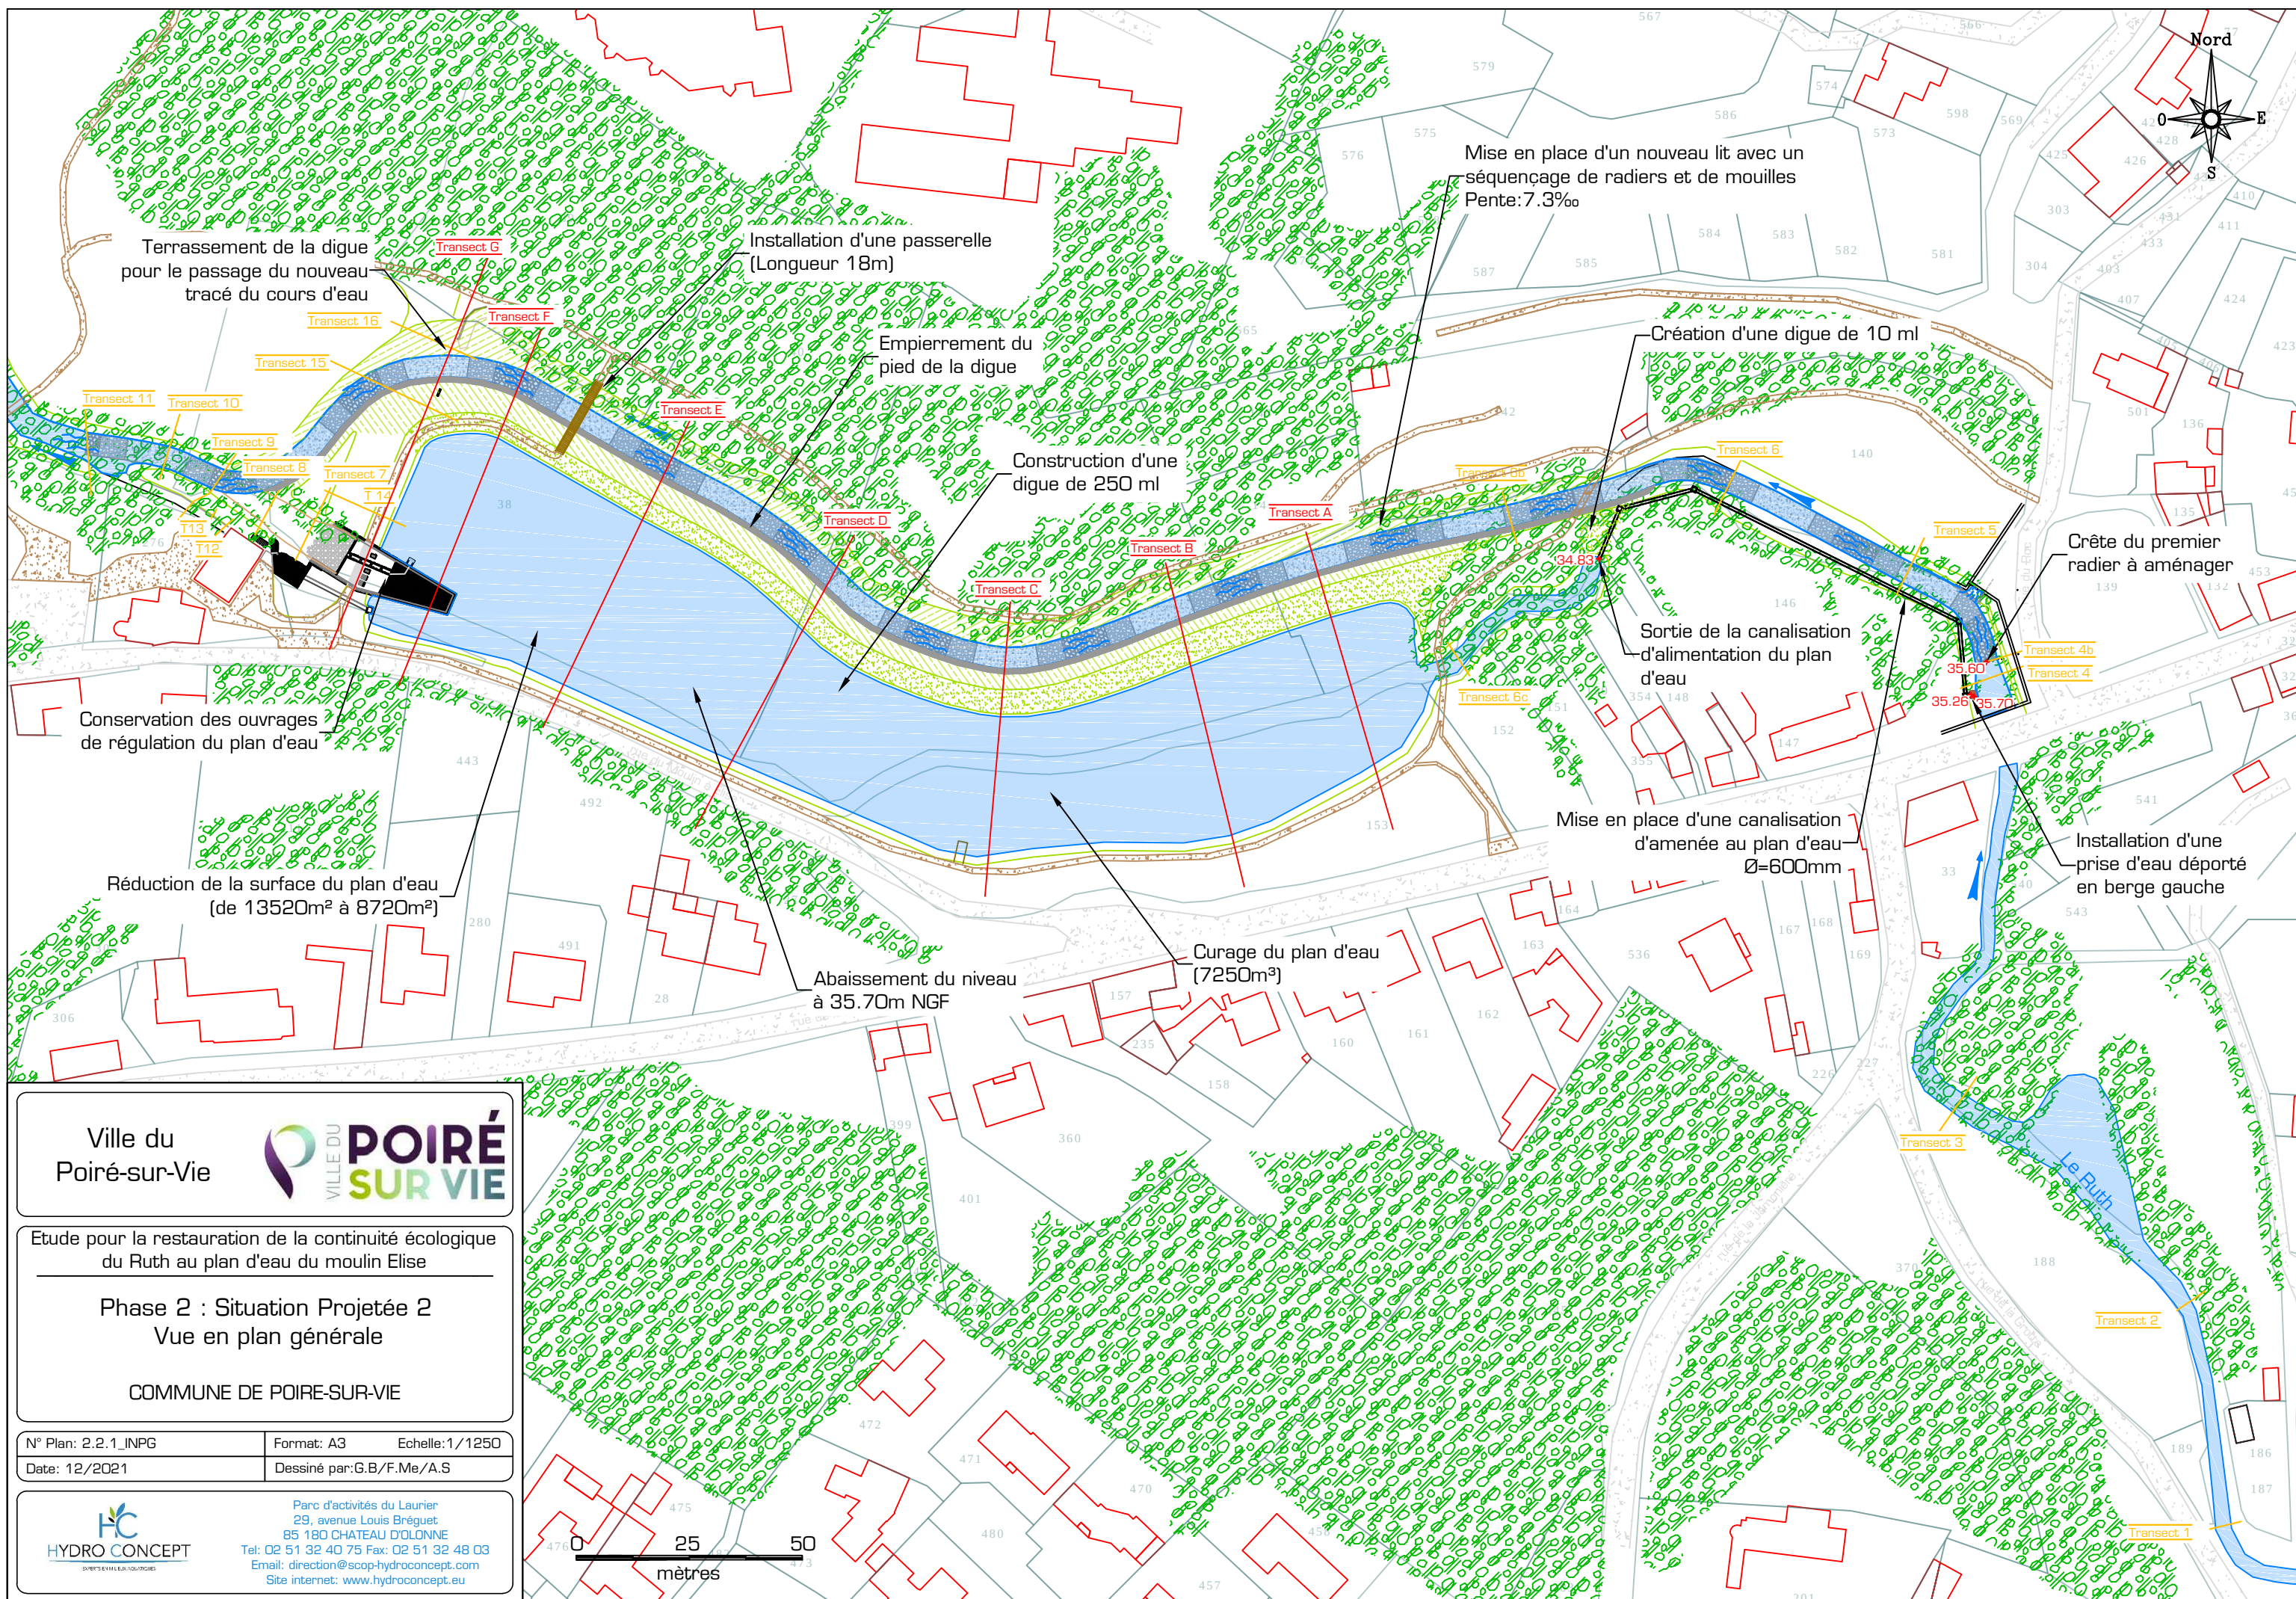

Ville du
Poiré-sur-Vie



Etude pour la restauration de la continuité écologique
du Ruth au plan d'eau du moulin Elise

Phase 2 : Situation Projetée 2
Vue en plan générale

COMMUNE DE POIRE-SUR-VIE

N° Plan: 2.2.1_INPG

Format: A3

Echelle: 1/1250

Date: 12/2021

Dessiné par: G.B./F.Me/A.S



Parc d'activités du Laurier
29, avenue Louis Bréguet
85 180 CHATEAU D'OLONNE
Tel: 02 51 32 40 75 Fax: 02 51 32 48 03
Email: direction@scop-hydroconcept.com
Site internet: www.hydroconcept.eu