

- Limite d'opération
- Limite de tranche
- Repiquage des coupes
- Arbre existant à conserver
- Arbre existant à déplanter
- Arbre projeté
- Niveau d'arbres à l'avenir
- Limite parcelles
- Niveau + surface parcelles
- Haie de préaménagement
- Accès parcelles
- Place stationnement publique
- Marchés bois
- Sens de circulation
- Panneau de police
- Culture
- Portails à verrouiller
- Bordure béton CR2 structurant

- Enrobé noir
- Béton balayé
- Stabilisé cacaïere renforcé
- dalle béton pavé engazonné
- Mélange Terre-Plaine
- Enrichement terre
- Surverse en pierres maçonnées
- Niveau planté
- Massif planté
- Massif pavé dans une zone
- Haie 2m sur Domaine Public
- Haie sur talus
- Engazonnement
- Réglet de visée EP Ø1020
- Réglet à grille
- Réglet de branchement EP
- Gâble EP
- Tête de buse
- Entonnement
- Ouvrage de régulation EP
- Réglet EU posé en Tranche 3
- Bande de branchement EU posé en Tranche 3
- Réglet de visée EU Ø800
- Réglet de branchement EU
- Coffret et regards de branchement Réseau Divers
- Candélabre projecté
- Plaque incendie

NOTA:
LES RÉSEAUX EXISTANTS TRACÉS AUTRES QUE CEUX PRÉSENTS SUR
LE PLAN TOPOGRAPHIQUE SONT ISSUS DU REPORT DES RÉCÉPÉS DES DT.
LES RÉSEAUX SONT DONNÉS À TITRE INDICATIF IL NE S'AGIT PAS D'UN PLAN DE SYNTHÈSE.

Commune du Pairé Sur Vie

Vendée (85)

Aménagement et viabilisation de la ZAC Multi-sites de l'Espérance Tranches 4 et 5

Maitre d'ouvrage

Vie du Pairé sur Vie
Mairie
41, avenue du Maréchal
COG - 85300 - Vie
02 51 16 36 11
www.pairésurvie.fr

Dernier indice
B

PRO
05/07/2021

Plan n°
02a

Echelle
1/300e

Tranche 4
Plan de Composition

Maîtrise d'œuvre


Ingénierie - Voies - Réseaux
1000, rue de l'Impératrice
17000 La Rochelle
Tel: 01 46 54 63 00
www.a2i.fr

BE PERNET

EAU MEGA BE ENVIRONNEMENT
67, rue des Pêcheurs d'Islande
17000 La Rochelle
Tel: 01 46 54 63 00
www.mega-be.com

Indices plan

Indices plan	Dates	Modifications
A	15/06/2021	Présentation PRO
B	05/07/2021	Modifications suite COTECH du 15/06/2021

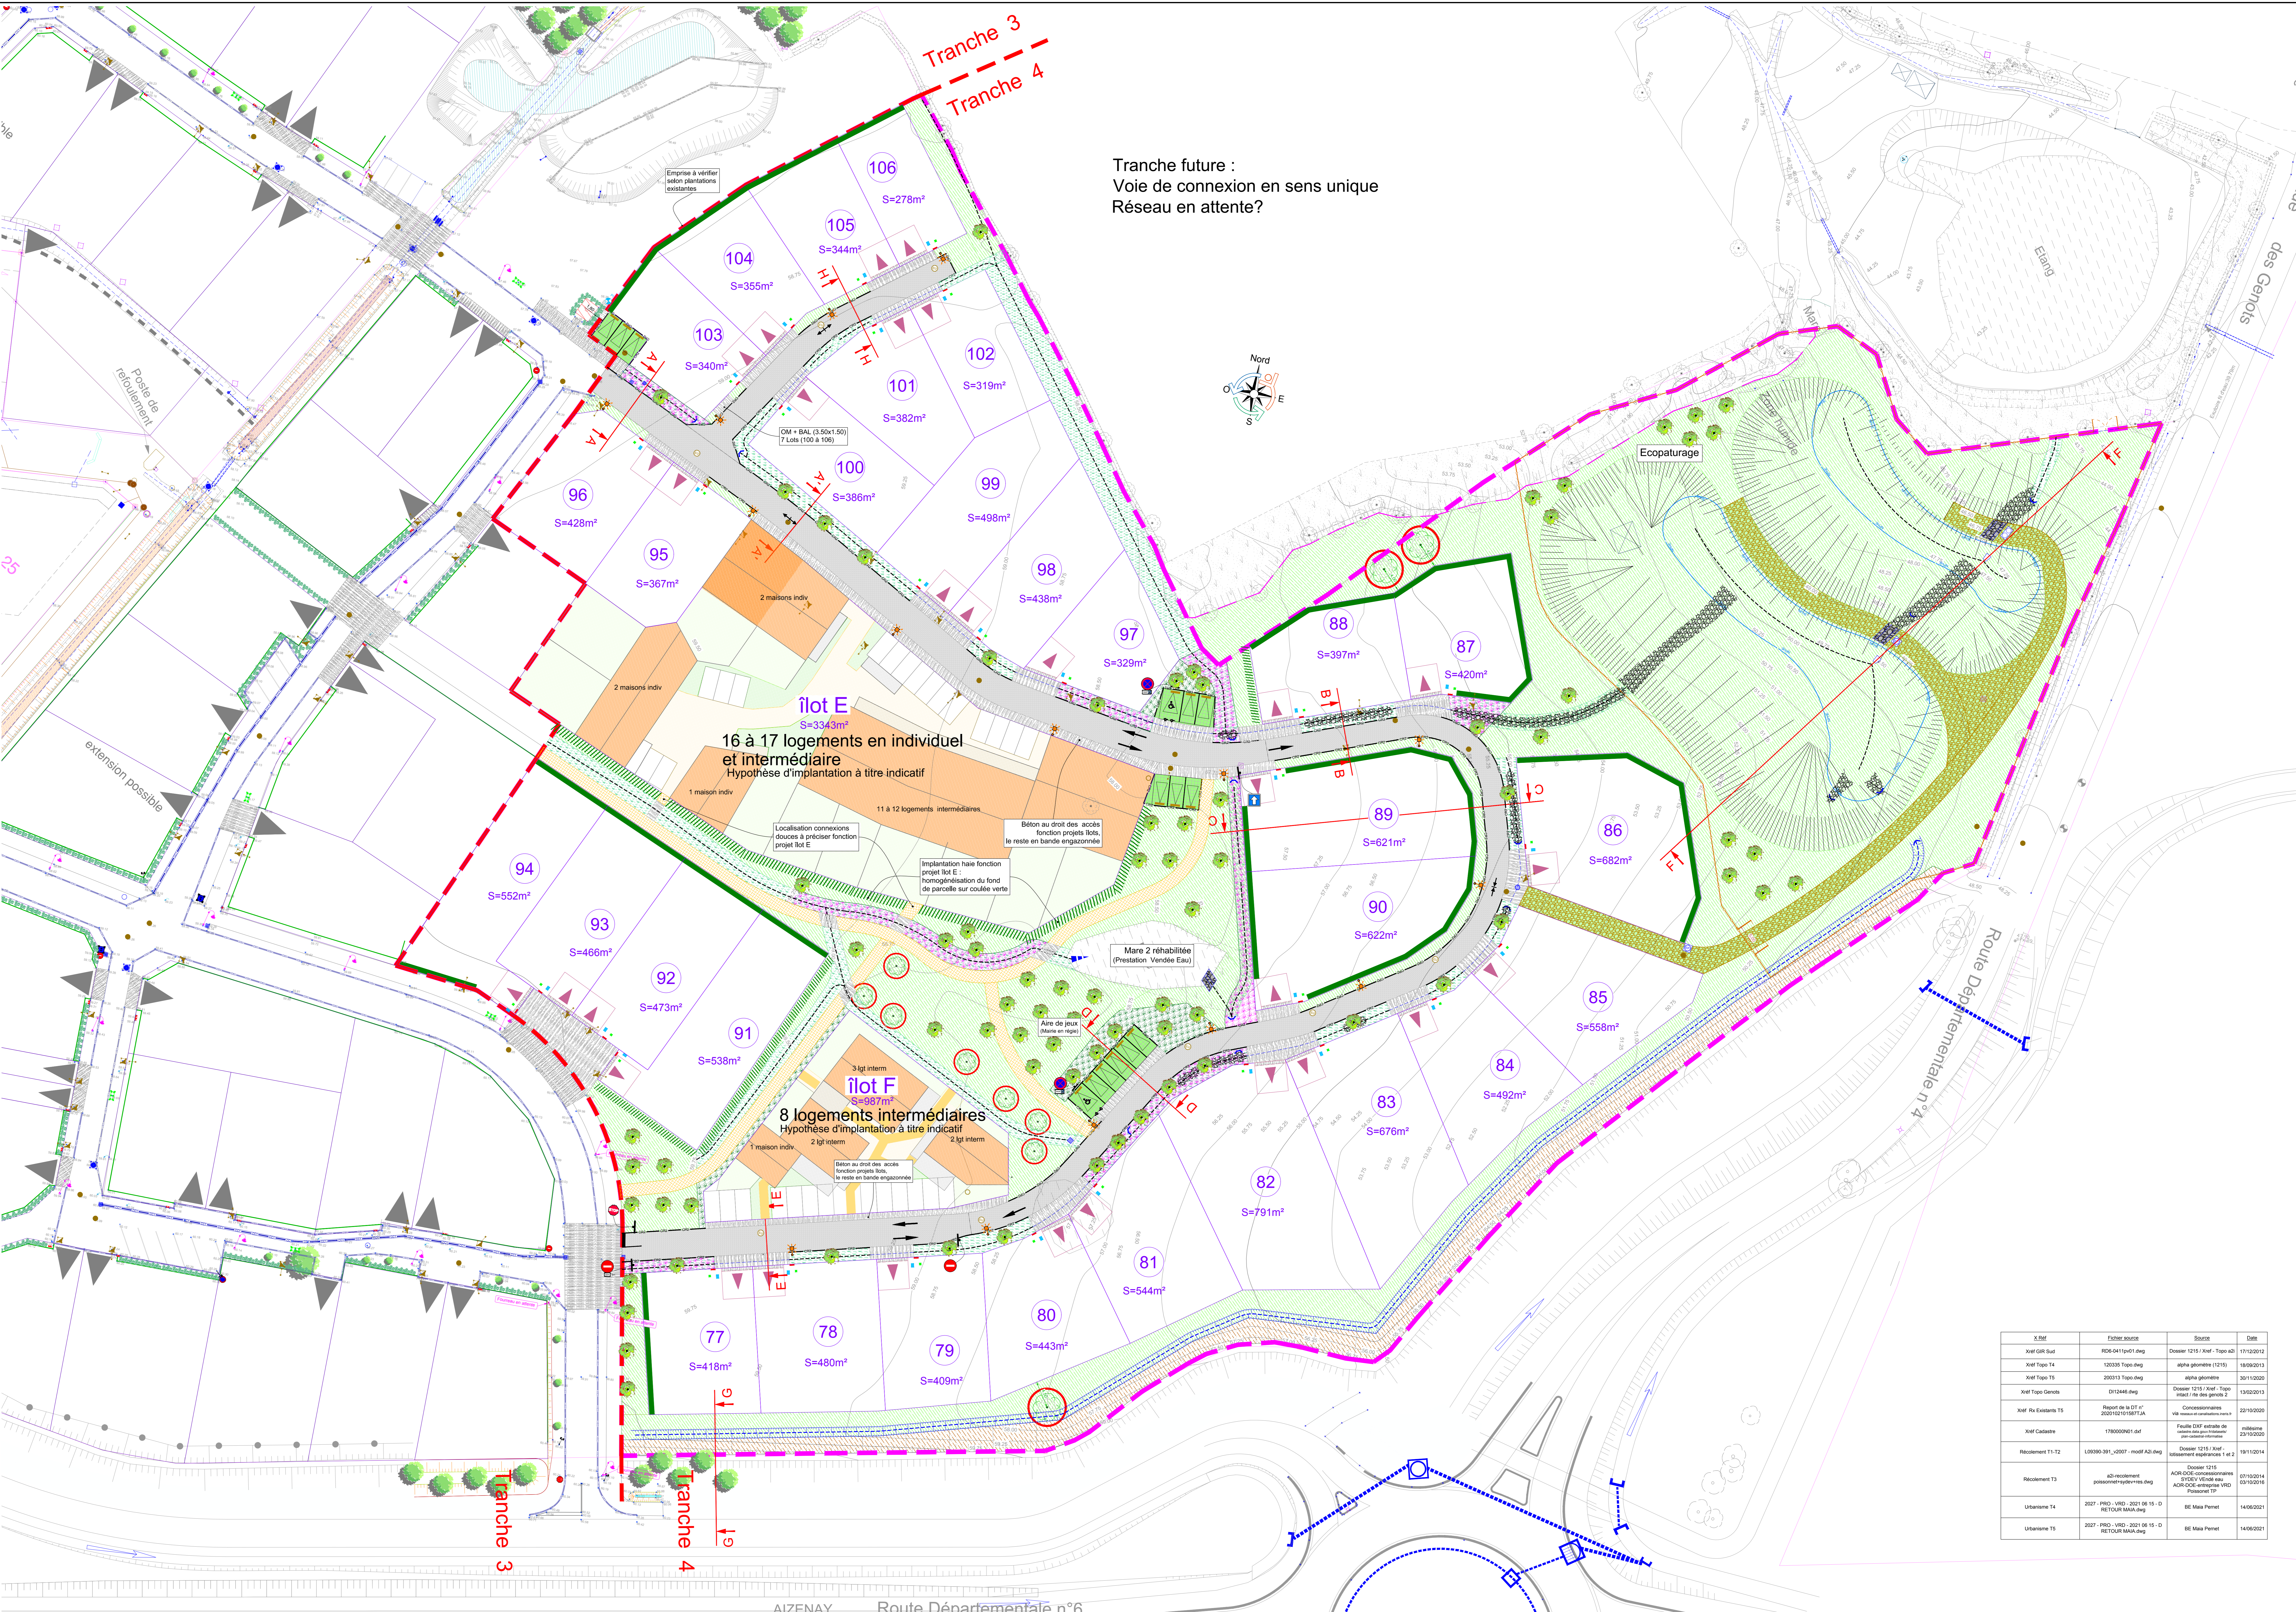

Tranche future :
Voie de connexion en sens unique
Réseau en attente?

X_BDF	Etat source	Source	DR#
Xref GRS Sud	R06-04 Topo 01.dwg	Dossier 1215 / Anel - Topo A2	11/12/2012
Xref Topo T4	120338 Topo.dwg	aspha générale 1215	18/09/2013
Xref Topo T5	200310 Topo.dwg	aspha générale	30/11/2013
Xref Topo Genets	011248.dwg	Dossier 1215 / Anel - Topo abat / rue des genets 2	13/02/2013
Xref Rd Esplanade T5	Rapport de DT n° 200710101871.dwg	Concessions de réseau enterrées pour la zone d'habitat	22/10/2007
Xref Canalis	178000001.dwg	Faible DDT états de révision enterrées	18/11/2014
Réglement T1-T2	L09395-01_2007 - roof A2.dwg	Dossier 1215 / Anel - Etablissement règlement Tar 2	18/11/2014
Réglement T3	ad investement poterocopy.dwg	Dossier 1215 A2/DCE établissement DDEUY Vendée eau A2/DCE enterrées VEG Poterocopy TP	27/10/2014 23/10/2014
Urbanisme T4	2007 - PHO - VEG - 2011 05 15 - D RETOUR BMA.dwg	BE M&S Pernet	14/05/2011
Urbanisme T5	2007 - PHO - VEG - 2011 05 15 - D RETOUR BMA.dwg	BE M&S Pernet	14/05/2011